


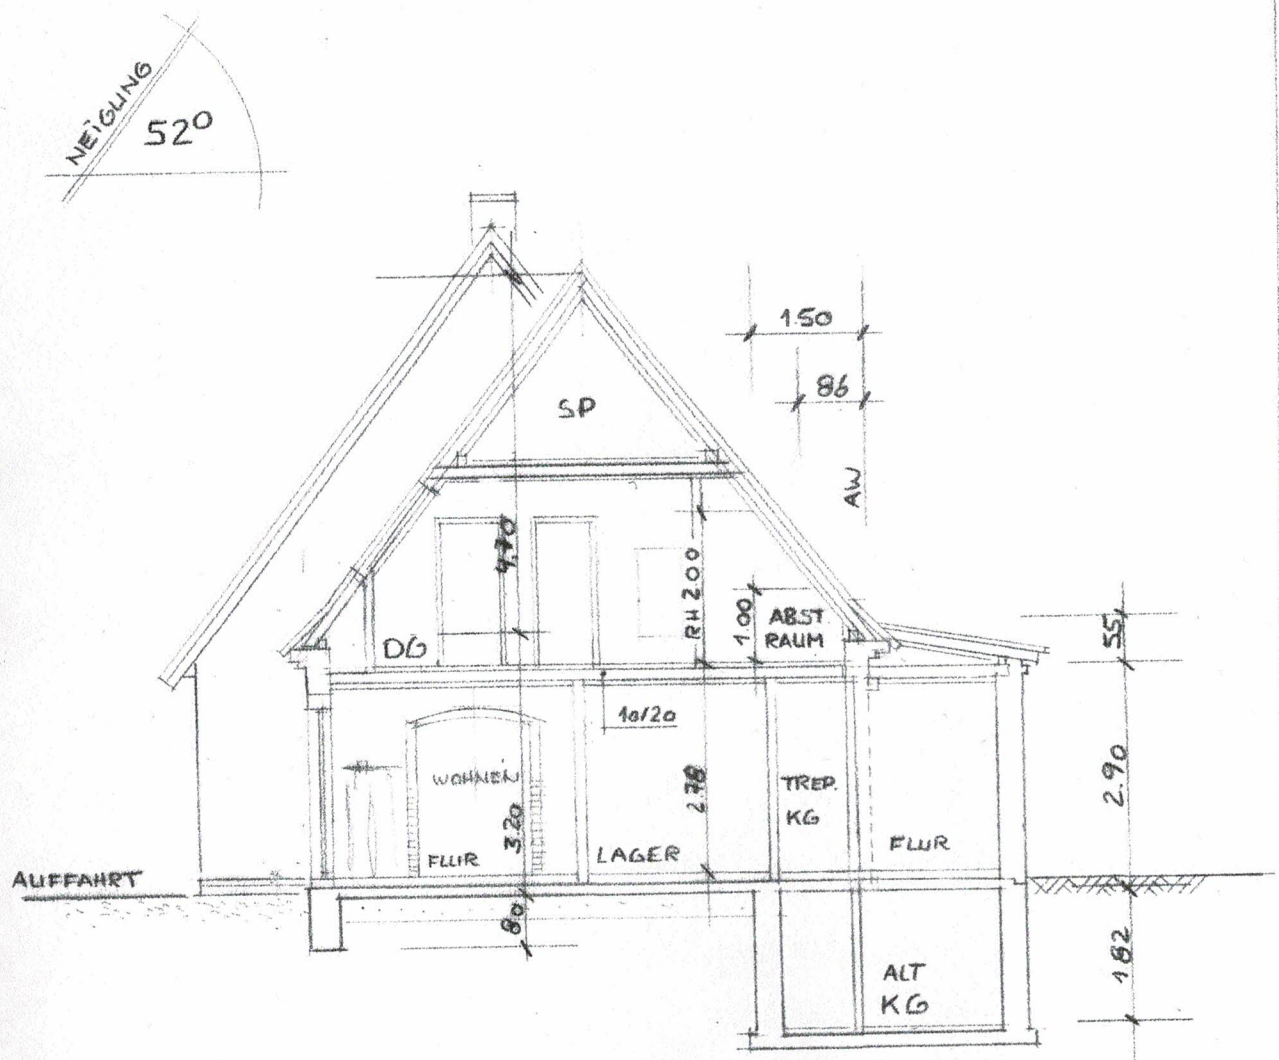

____ SCHNITT A-A ALTBAU ____ M 1:100 ____


____ SCHNITT A-A ALTBAU ____

NUTZUNGSÄNDERUNG VOM
WOHNHAUS ZUR EINRICHTUNG
EINES EDV-BETRIEBES


BAUHERR
ASTRID + RALF ADEN
JACOB-BÖPCHERS STR 22
26340 ZETEL

PLAN
architektur-pur
AUG '10


INKE KÖRNING DIRMING
AM RUNDEN MOOR SA
26340 ZETEL

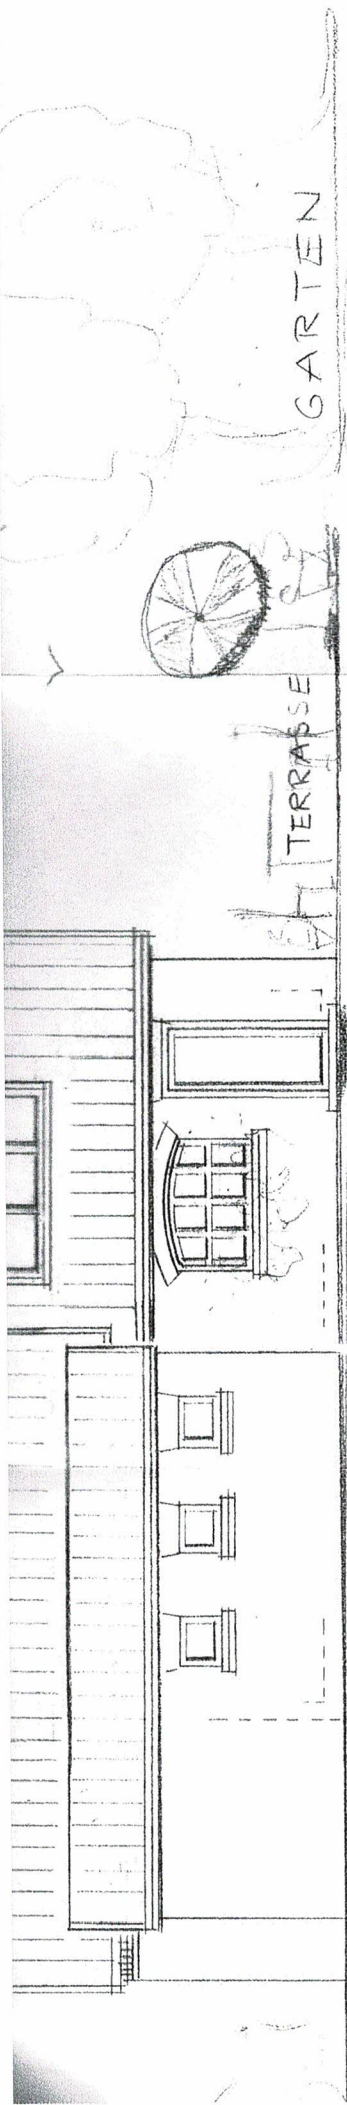

ANSICHT VON NORD - OSTEN

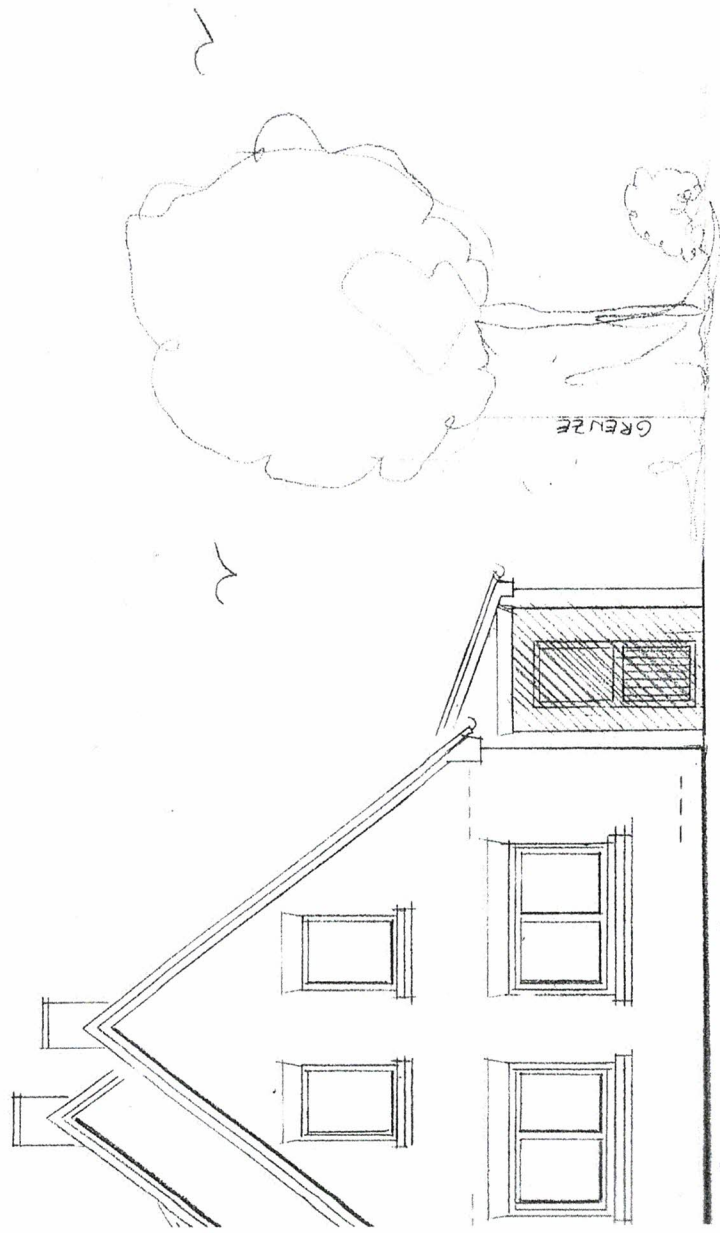

? P EINGANG EDV-ADEN
N SÜD-OSTEN JACOB-BORCHERS-STRASSE

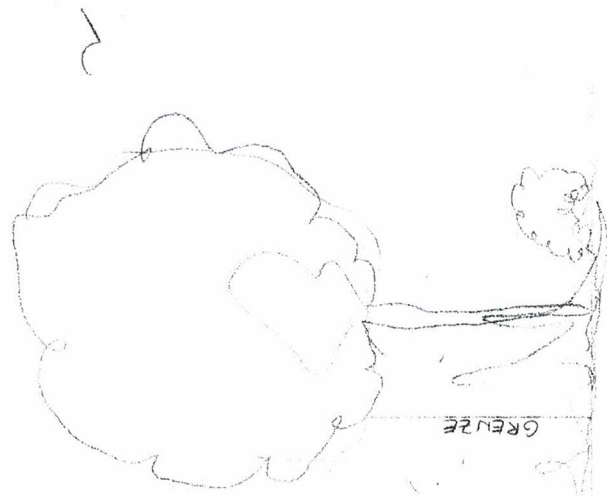

ANSICHTEN


NUTZUNGSÄNDERUNG VOM
WOHNHAUS ZUR ERRICHTUNG
EINES EDV - LADENS

ASTRID + RALF ADEN
JACOB-BORCHERS STR. 22
26340 ZETEL

BAUHEER

architektur-platz
IMKE KORING DIRMING
AM RINDEN HOF 54


42

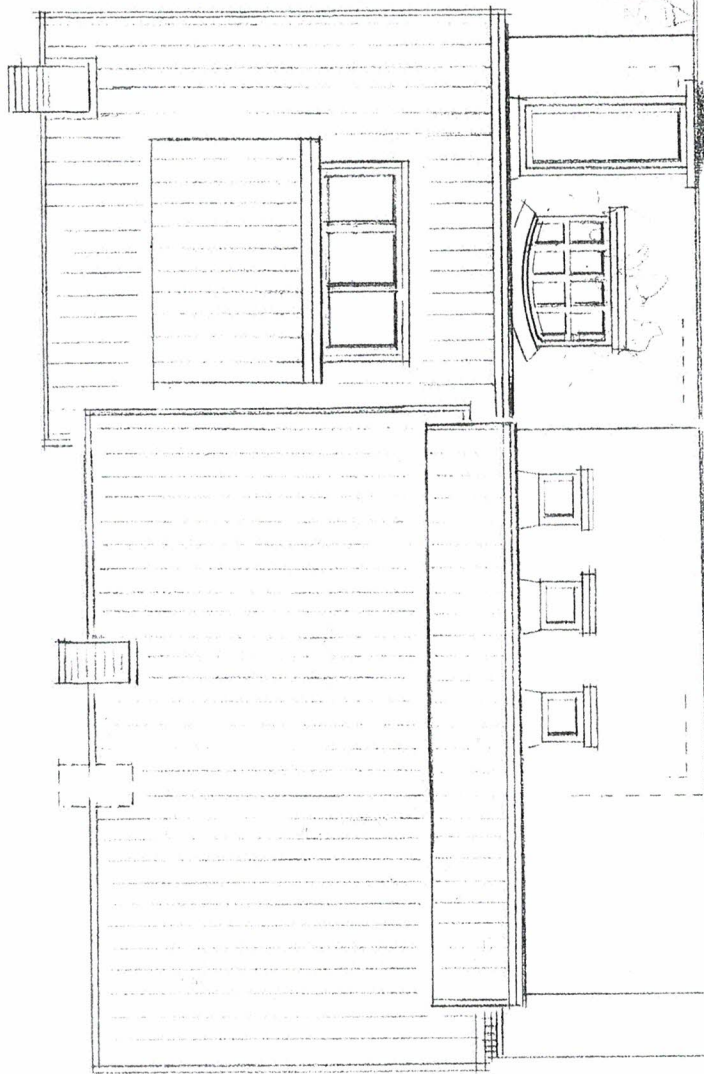


TERRASSE


GARTEN

ANSICHT VON NORD-OSTEN

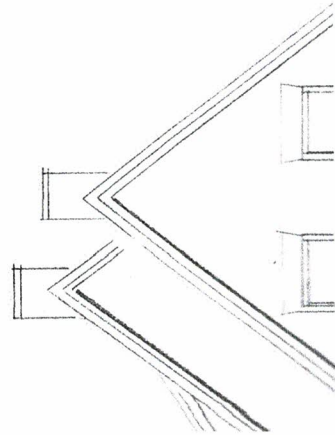

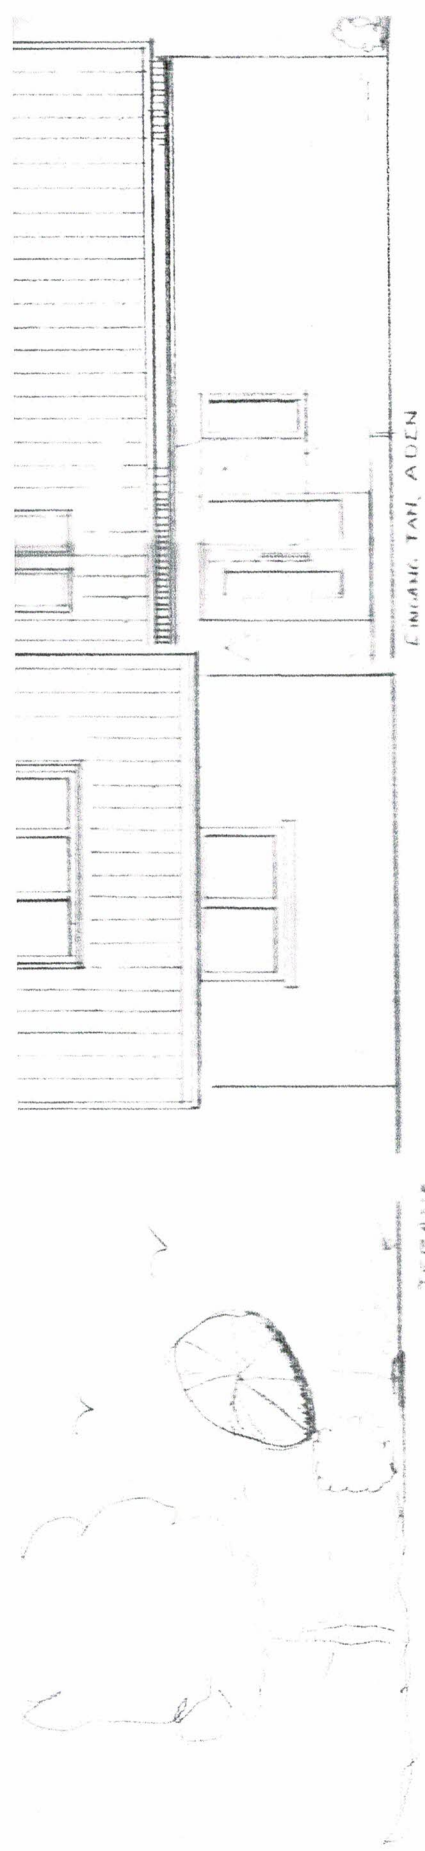


ANSICHT VON SÜD - WESTEN

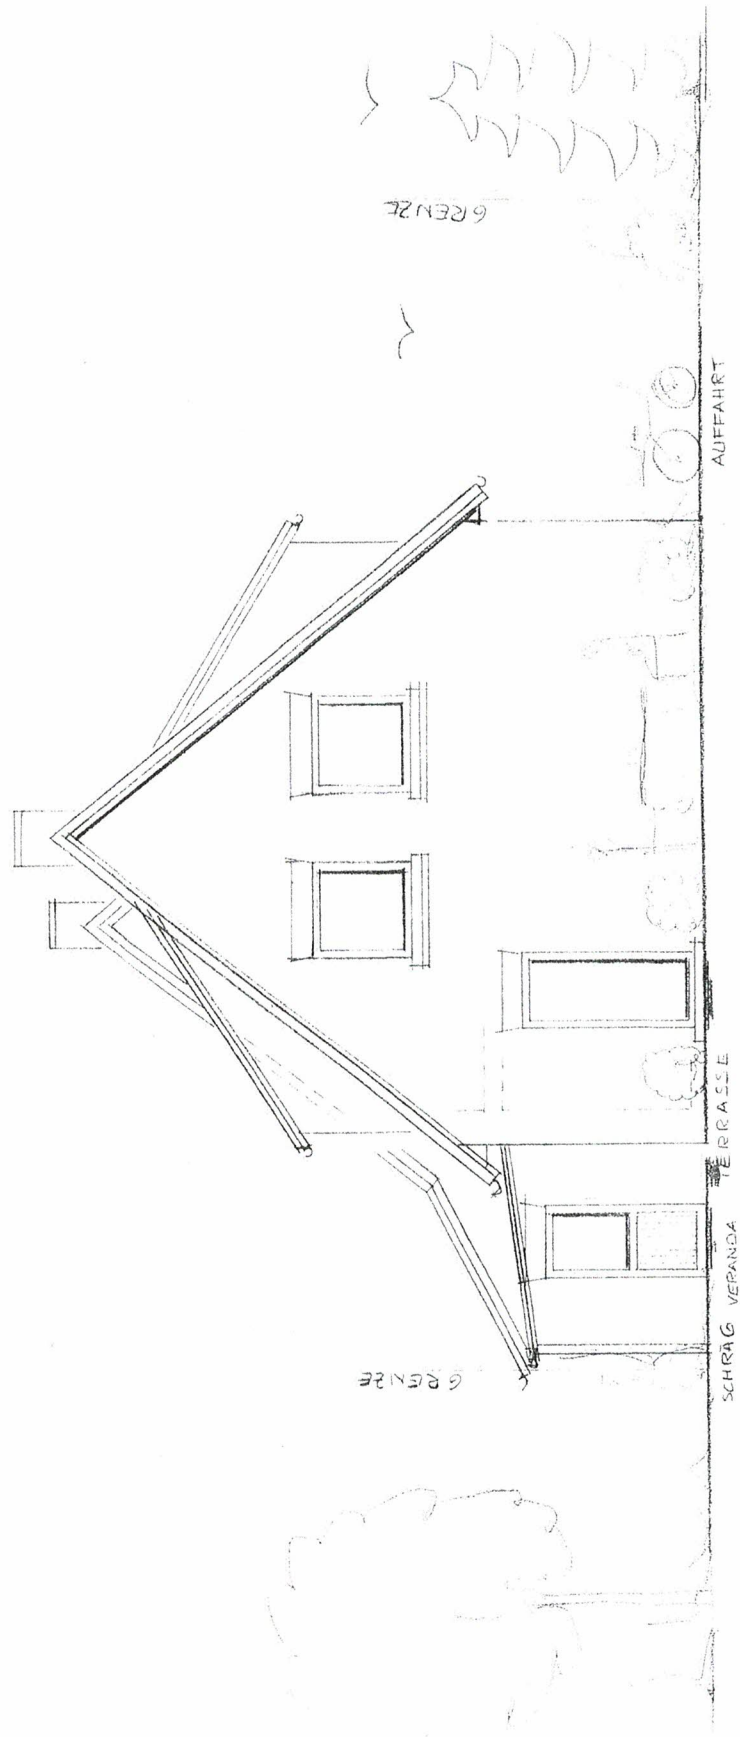

ANSICHT VON NORD - WESTEN

GARTEN SEITE

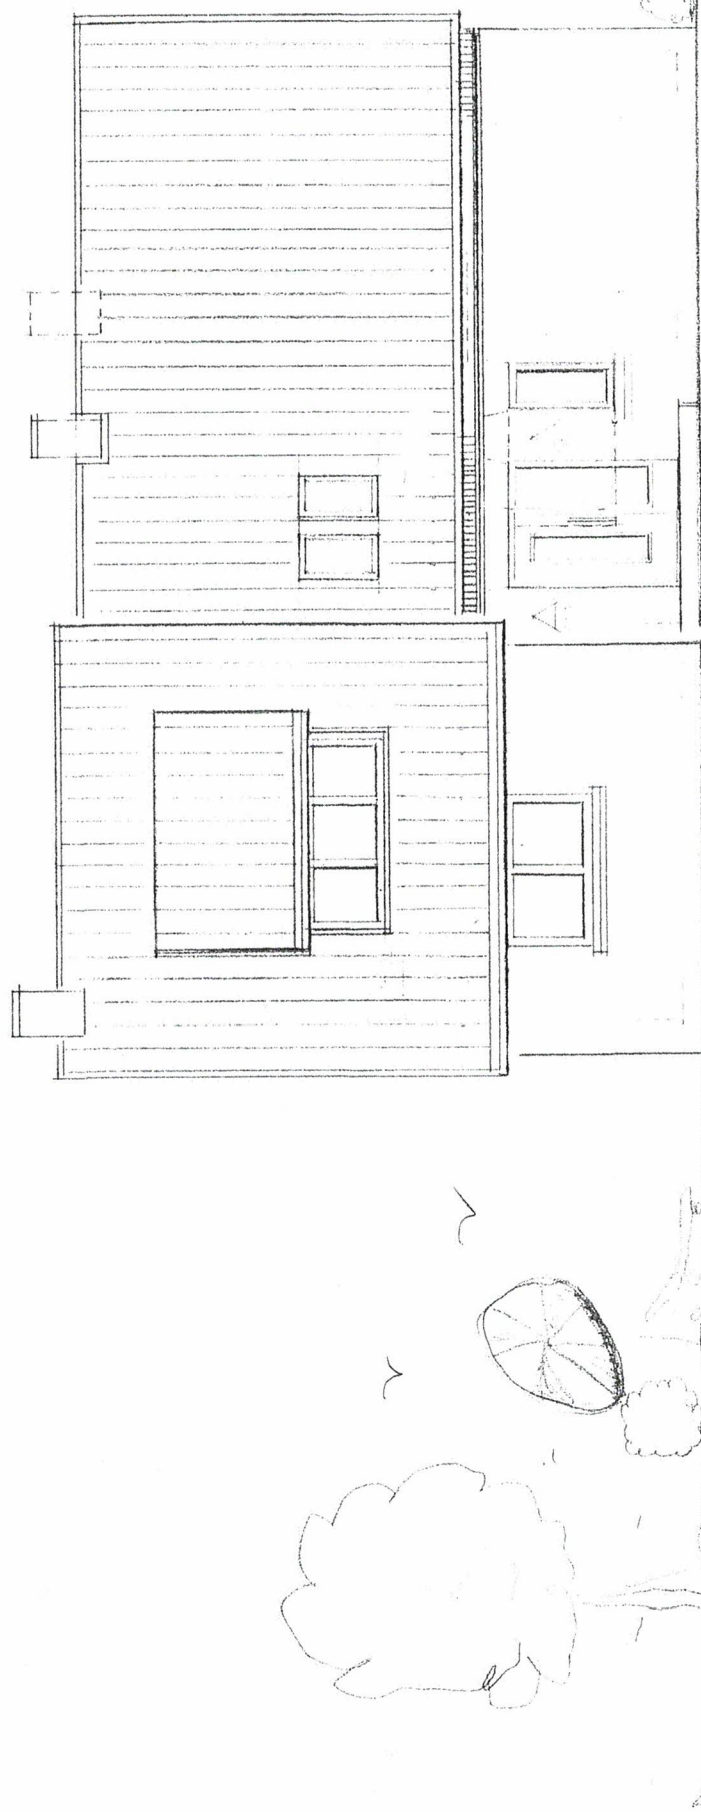

TERASSE

EINGANG TAN. ADEN

ANSICHT VON SÜD - WESTEN

PAK

