



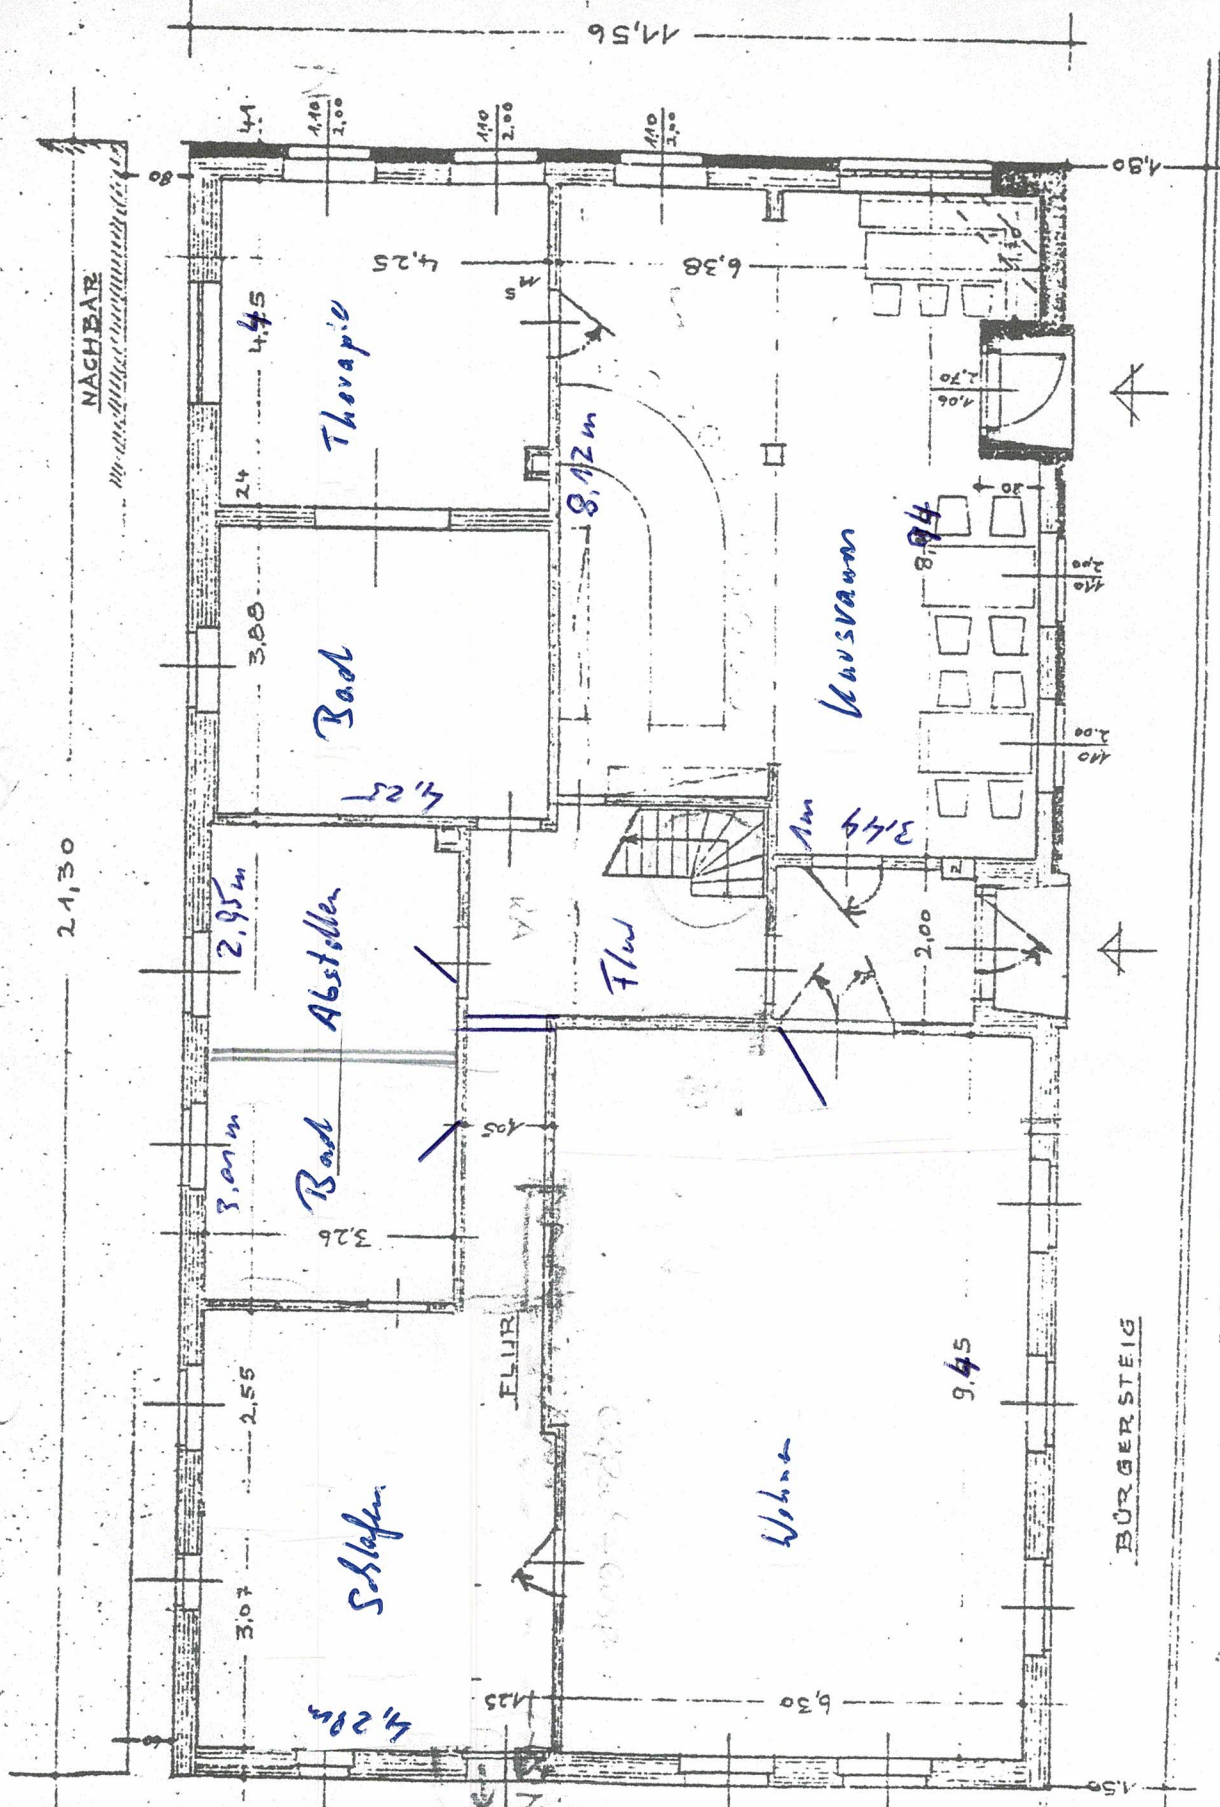


ERDGESCHOSS

Becker

Kelly
6.80 x 2.80

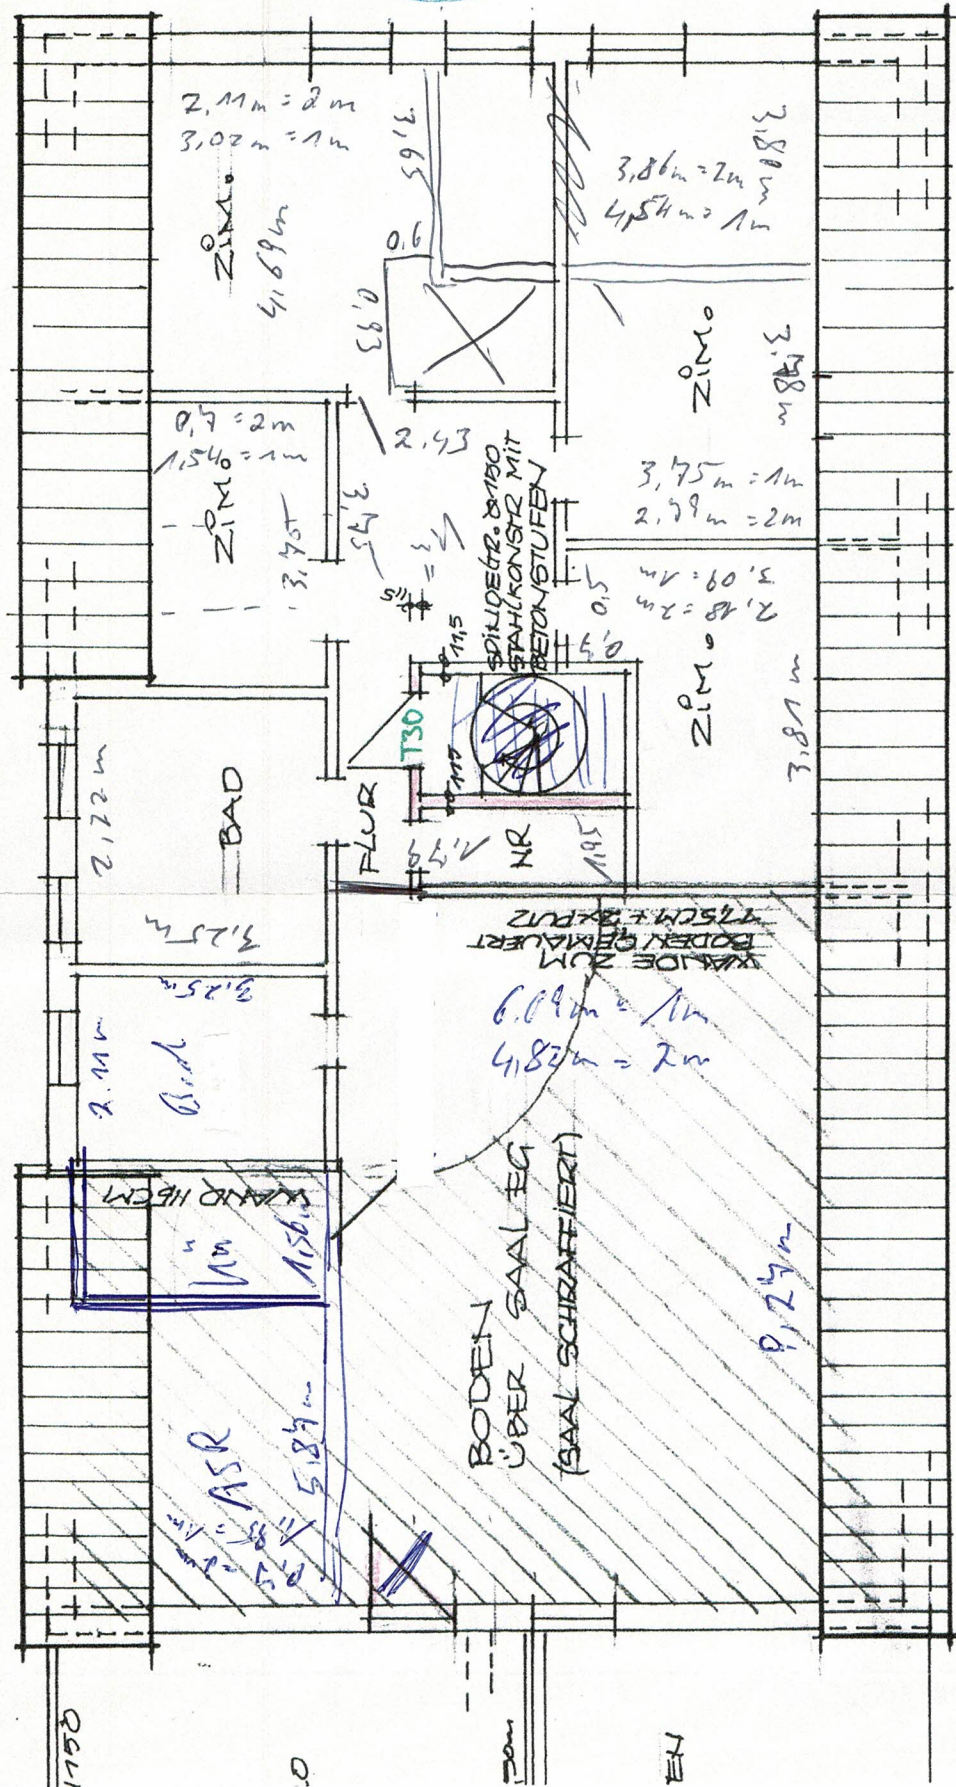

GRUNDRISS DACHGESCHOSS

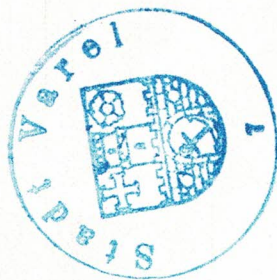

Baufaufsichtlich geprüft
und Anlage zum Bausch
Nr. 671 S'4/4-1
vom 03. Juni 1993
Stadtbaupamt Varel

Weidenbaum
(Kleckenbohm)